
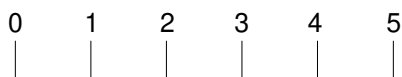


2 rum och kök, 50 m²


Trapphus B, lägenhet B-1202, Poseidon 1 - Öster Mälarstrand

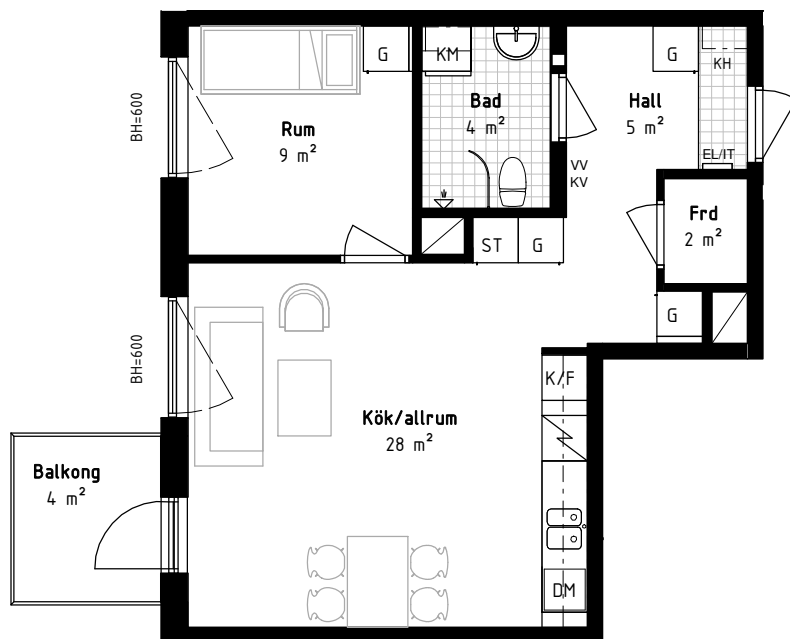

Skala 1:100, 1 cm = 1 m. Med reservation för tryckfel och ändringar, ytangivelser är preliminära.
Areor uppmätta enligt SS 21054:2009. Avrundat enligt SS 014141 regel B
Ytor som anges i rummen kan ej räknas samman till bostadens totala yta.
Takhöjd 2,5 m om annat inte anges. Generellt: Radiatorer under fönster.

Förklaringar

	Kyl/frys		Garderob		Duschplats
	Spis		Städsåp		Schakt
	Diskmaskin		EL/Mediacental		Väggskåp
	Kombimaskin		VS-skåp		Klinkergolv
	Kapphylla/klädstång		Bröstningshöjd		

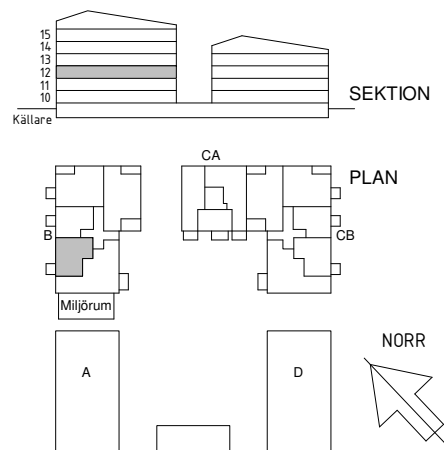

PODIUM