



# BOFAKTABLAD

Kv. GRANEN 5, MALMABERG, VÄSTERÅS

LGH NR 1-0901

1,5 RoK

54 m<sup>2</sup>

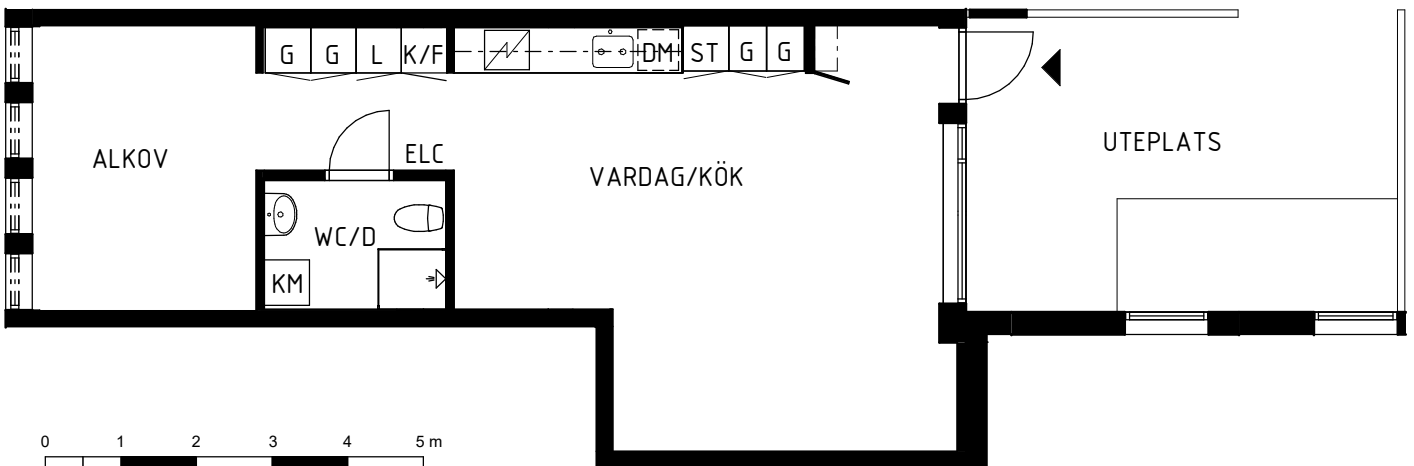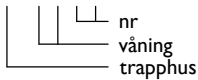


0 1 2 3 4 5 m

SKALA 1:100

## TECKENFÖRKLARING

	ENTRÉ		DISKHO
	GARDEROB/ LINNESKÅP		SPISHÄLL MED UGN UNDER
	SKJUTDÖRRSGARDEROB		DISKMASKIN
	STÄDSKÅP		TVÄTTMASKIN/TORKTUMLARE
	BÄNK MED ÖVERSKÅP		KOMBIMASKIN
	KYL/FRYS		KLÄDKAMMARE
	KYL OCH FRYS		FÖRRÅD
	ELCENTRALSKÅP		SCHAKT

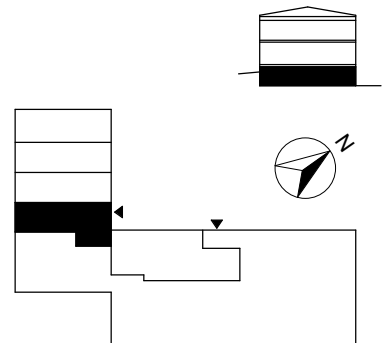

## INFO

Rumshöjd ca 2,5m

Tak i badrum är nedsänkta, andra nedbyggnader kan också förekomma. Dessa är ej redovisade på ritning

Klinkergolv i badrum (i vissa lgh även klinkergolv i del av hall, direkt innanför tamburdörr)

Ekparkett (3-stav) i övriga rum

Med reservation för ev avvikelser



PODIUM