



# BOFAKTABLAD

Kv. GRANEN 5, MALMABERG, VÄSTERÅS

LGH NR 1-0902

1,5 RoK

45 m<sup>2</sup>

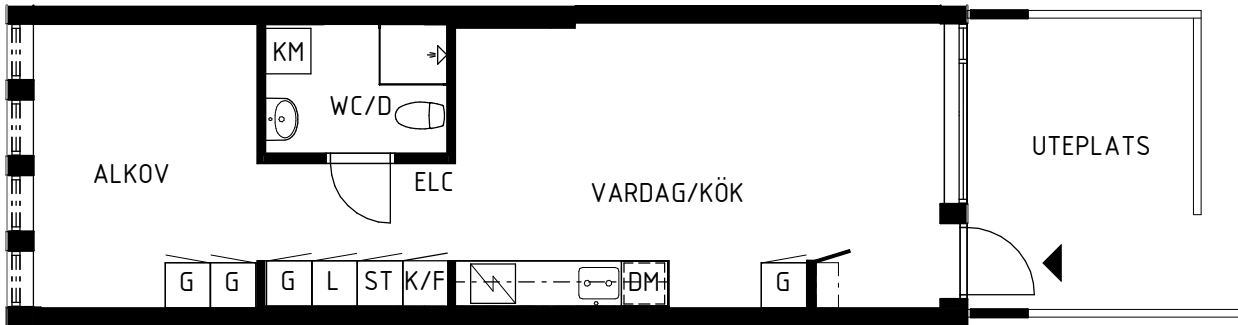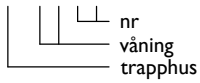


SKALA 1:100

## TECKENFÖRKLARING

▶	ENTRÉ
G L	GARDEROB/ LINNESKÅP
SG	SKJUTDÖRRSGARDEROB
ST	STÅDSKÅP
---	BÄNK MED ÖVERSKÅP
K/F	KYL/FRYS
K F	KYL OCH FRYS
ELC	ELCENTRALSKÅP

○	DISKHO
⚡	SPISHÄLL MED UGN UNDER
DM	DISKMASKIN
TM TT	TVÄTTMASKIN/TORKTUMLARE
KM	KOMBIMASKIN
KLK	KLÄDKAMMARE
FRD	FÖRRÅD
⚡	SCHAKT

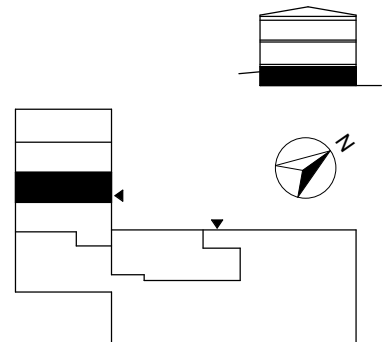

## INFO

Rumshöjd ca 2,5m

Tak i badrum är nedsänkta, andra nedbyggnader kan också förekomma. Dessa är ej redovisade på ritning

Klinkergolv i badrum (i vissa lgh även klinkergolv i del av hall, direkt innanför tamburdörr)  
Ekparkett (3-stav) i övriga rum

Med reservation för ev avvikelser



PODIUM