
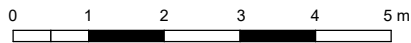
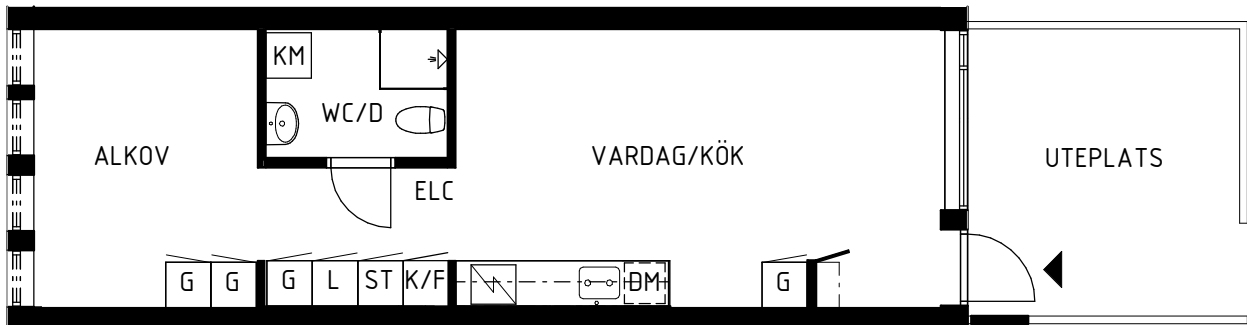


# BOFAKTABLAD

Kv. GRANEN 5, MALMABERG, VÄSTERÅS

LGH NR 1-0904


1,5 RoK  
44 m<sup>2</sup>

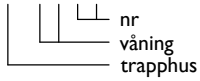

SKALA 1:100

## TECKENFÖRKLARING

▶	ENTRÉ	○	DISKHO
G L	GARDEROB/ LINNESKÅP	⚡	SPISHÄLL MED UGN UNDER
SG	SKJUTDÖRRSGARDEROB	DM	DISKMASKIN
ST	STÄDSKÅP	TM TT	TVÄTTMASKIN/TORKTUMLARE
---	BÄNK MED ÖVERSKÅP	KM	KOMBIMASKIN
K/F	KYL/FRYS	KLK	KLÄDKAMMARE
K F	KYL OCH FRYS	FRD	FÖRRÅD
ELC	ELCENTRALSKÅP	⚡	SCHAKT

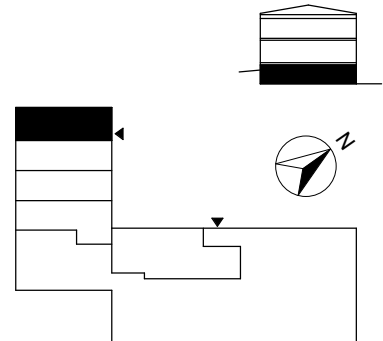

## INFO

Rumshöjd ca 2,5m

Tak i badrum är nedsänkta, andra nedbyggnader kan också förekomma. Dessa är ej redovisade på ritning

Klinkergolv i badrum (i vissa lgh även klinkergolv i del av hall, direkt innanför tamburdörr)  
Ekparkett (3-stav) i övriga rum

Med reservation för ev avvikelser



PODIUM