



# BOFAKTABLAD

Kv. GRANEN 5, MALMABERG, VÄSTERÅS

LGH NR 1-1004

4 RoK


80 m<sup>2</sup>

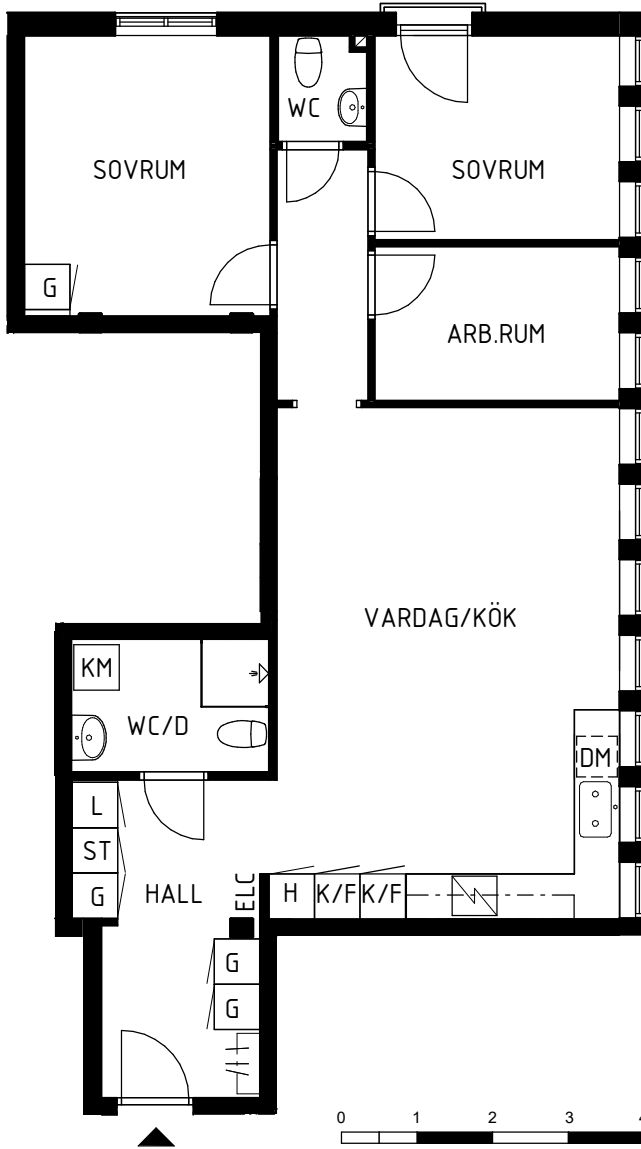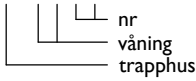

0 1 2 3 4 5 m  
SKALA 1:100

## TECKENFÖRKLARING

- ENTRÉ
- G L GARDEROB/ LINNESKÅP
- SG SKJUTDÖRRSGARDEROB
- ST STÅDSKÅP
- BÄNK MED ÖVERSKÅP
- K/F KYL/FRYS
- K F KYL OCH FRYS
- DISKHO
- SPISHÅLL MED UGN UNDER
- DM DISKMASKIN
- TM TT TVÄTTMASKIN/TORKTUMLARE
- KM KOMBIMASKIN
- KLK KLÄDKAMMARE
- FRD FÖRRÅD
- SCHAKT
- ELC ELCENTRALSKÅP

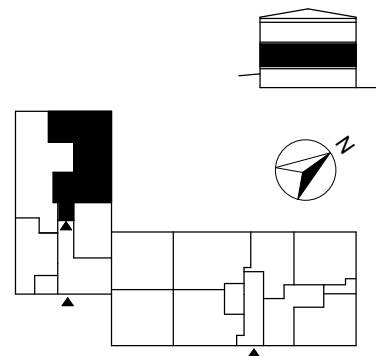

### INFO

Rumshöjd ca 2,9m

Tak i badrum är nedsänkta, andra nedbyggnader kan också förekomma. Dessa är ej redovisade på ritning

Klinkergolv i badrum (i vissa lgh även klinkergolv i del av hall, direkt innanför tamburdörr)  
Ekparkett (3-stav) i övriga rum

Med reservation för ev avvikelser



PODIUM