



BOFAKTABLAD

Kv. GRANEN 5, MALMABERG, VÄSTERÅS

LGH NR 2-1002

2 RoK

64 m²

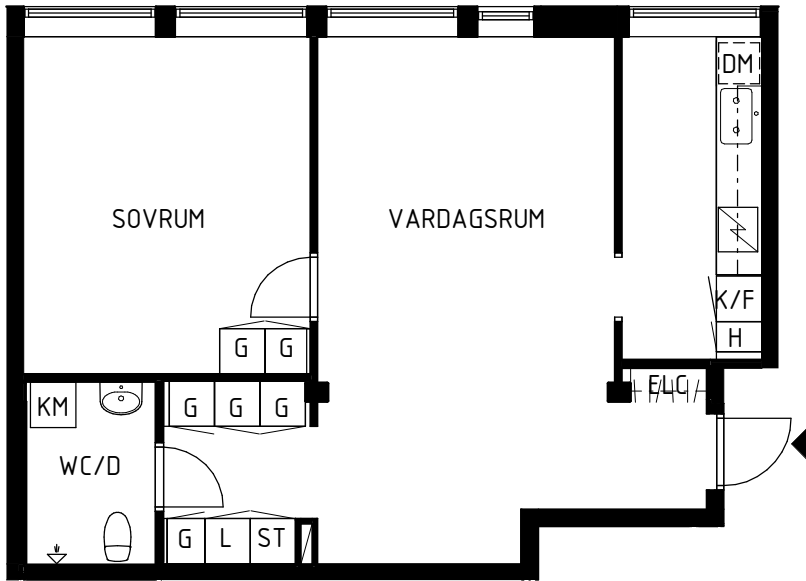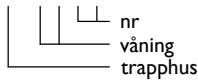

SKALA 1:100

TECKENFÖRKLARING


	ENTRÉ
	GARDEROB/ LINNESKÅP
	SKJUTDÖRRSGARDEROB
	STÅDSKÅP
	BÄNK MED ÖVERSKÅP
	KYL/FRYS
	KYL OCH FRYS
	DISKHO
	SPISHÄLL MED UGN UNDER
	DISKMASKIN
	TVÄTTMASKIN/TORKTUMLARE
	KOMBIMASKIN
	KLÄDKAMMARE
	FÖRRÅD
	SCHAKT
	ELCENTRALSKÅP

INFO

Rumshöjd ca 2,9m

Tak i badrum är nedsänkta, andra nedbyggnader kan också förekomma. Dessa är ej redovisade på ritning

Klinkergolv i badrum (i vissa lgh även klinkergolv i del av hall, direkt innanför tamburdörr)
Ekparkett (3-stav) i övriga rum

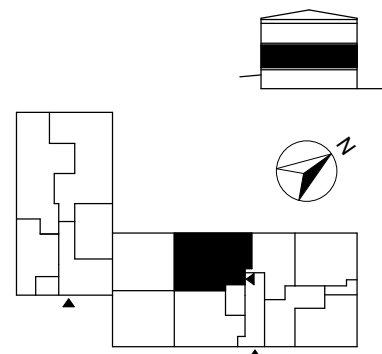

PODIUM