
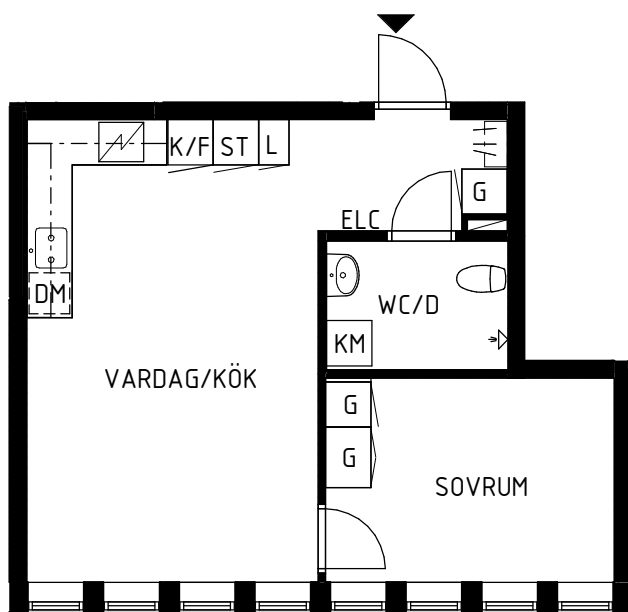


BOFAKTABLAD

Kv. GRANEN 5, MALMABERG, VÄSTERÅS

LGH NR 2-1101

2 RoK
43 m²

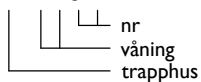

0 1 2 3 4 5 m

SKALA 1:100

TECKENFÖRKLARING

▶	ENTRÉ
G L	GARDEROB/ LINNESKÅP
SG	SKJUTDÖRRSGARDEROB
ST	STÅDSKÅP
---	BÄNK MED ÖVERSKÅP
K/F	KYL/FRYS
K F	KYL OCH FRYS
o	DISKHO
⚡	SPISHÄLL MED UGN UNDER
DM	DISKMASKIN
TM TT	TVÄTTMASKIN/TORKTUMLARE
KM	KOMBIMASKIN
KLK	KLÄDKAMMARE
FRD	FÖRRÅD
▨	SCHAKT
ELC	ELCENTRALSKÅP


INFO

Rumshöjd ca 2,6m

Tak i badrum är nedsänkta, andra nedbyggnader kan också förekomma. Dessa är ej redovisade på ritning

Klinkergolv i badrum (i vissa lgh även klinkergolv i del av hall, direkt innanför tamburdörr)

Ekparkett (3-stav) i övriga rum

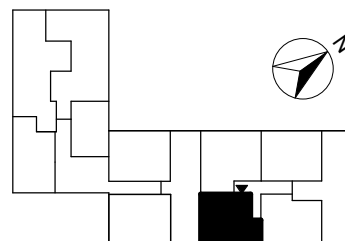

PODIUM